



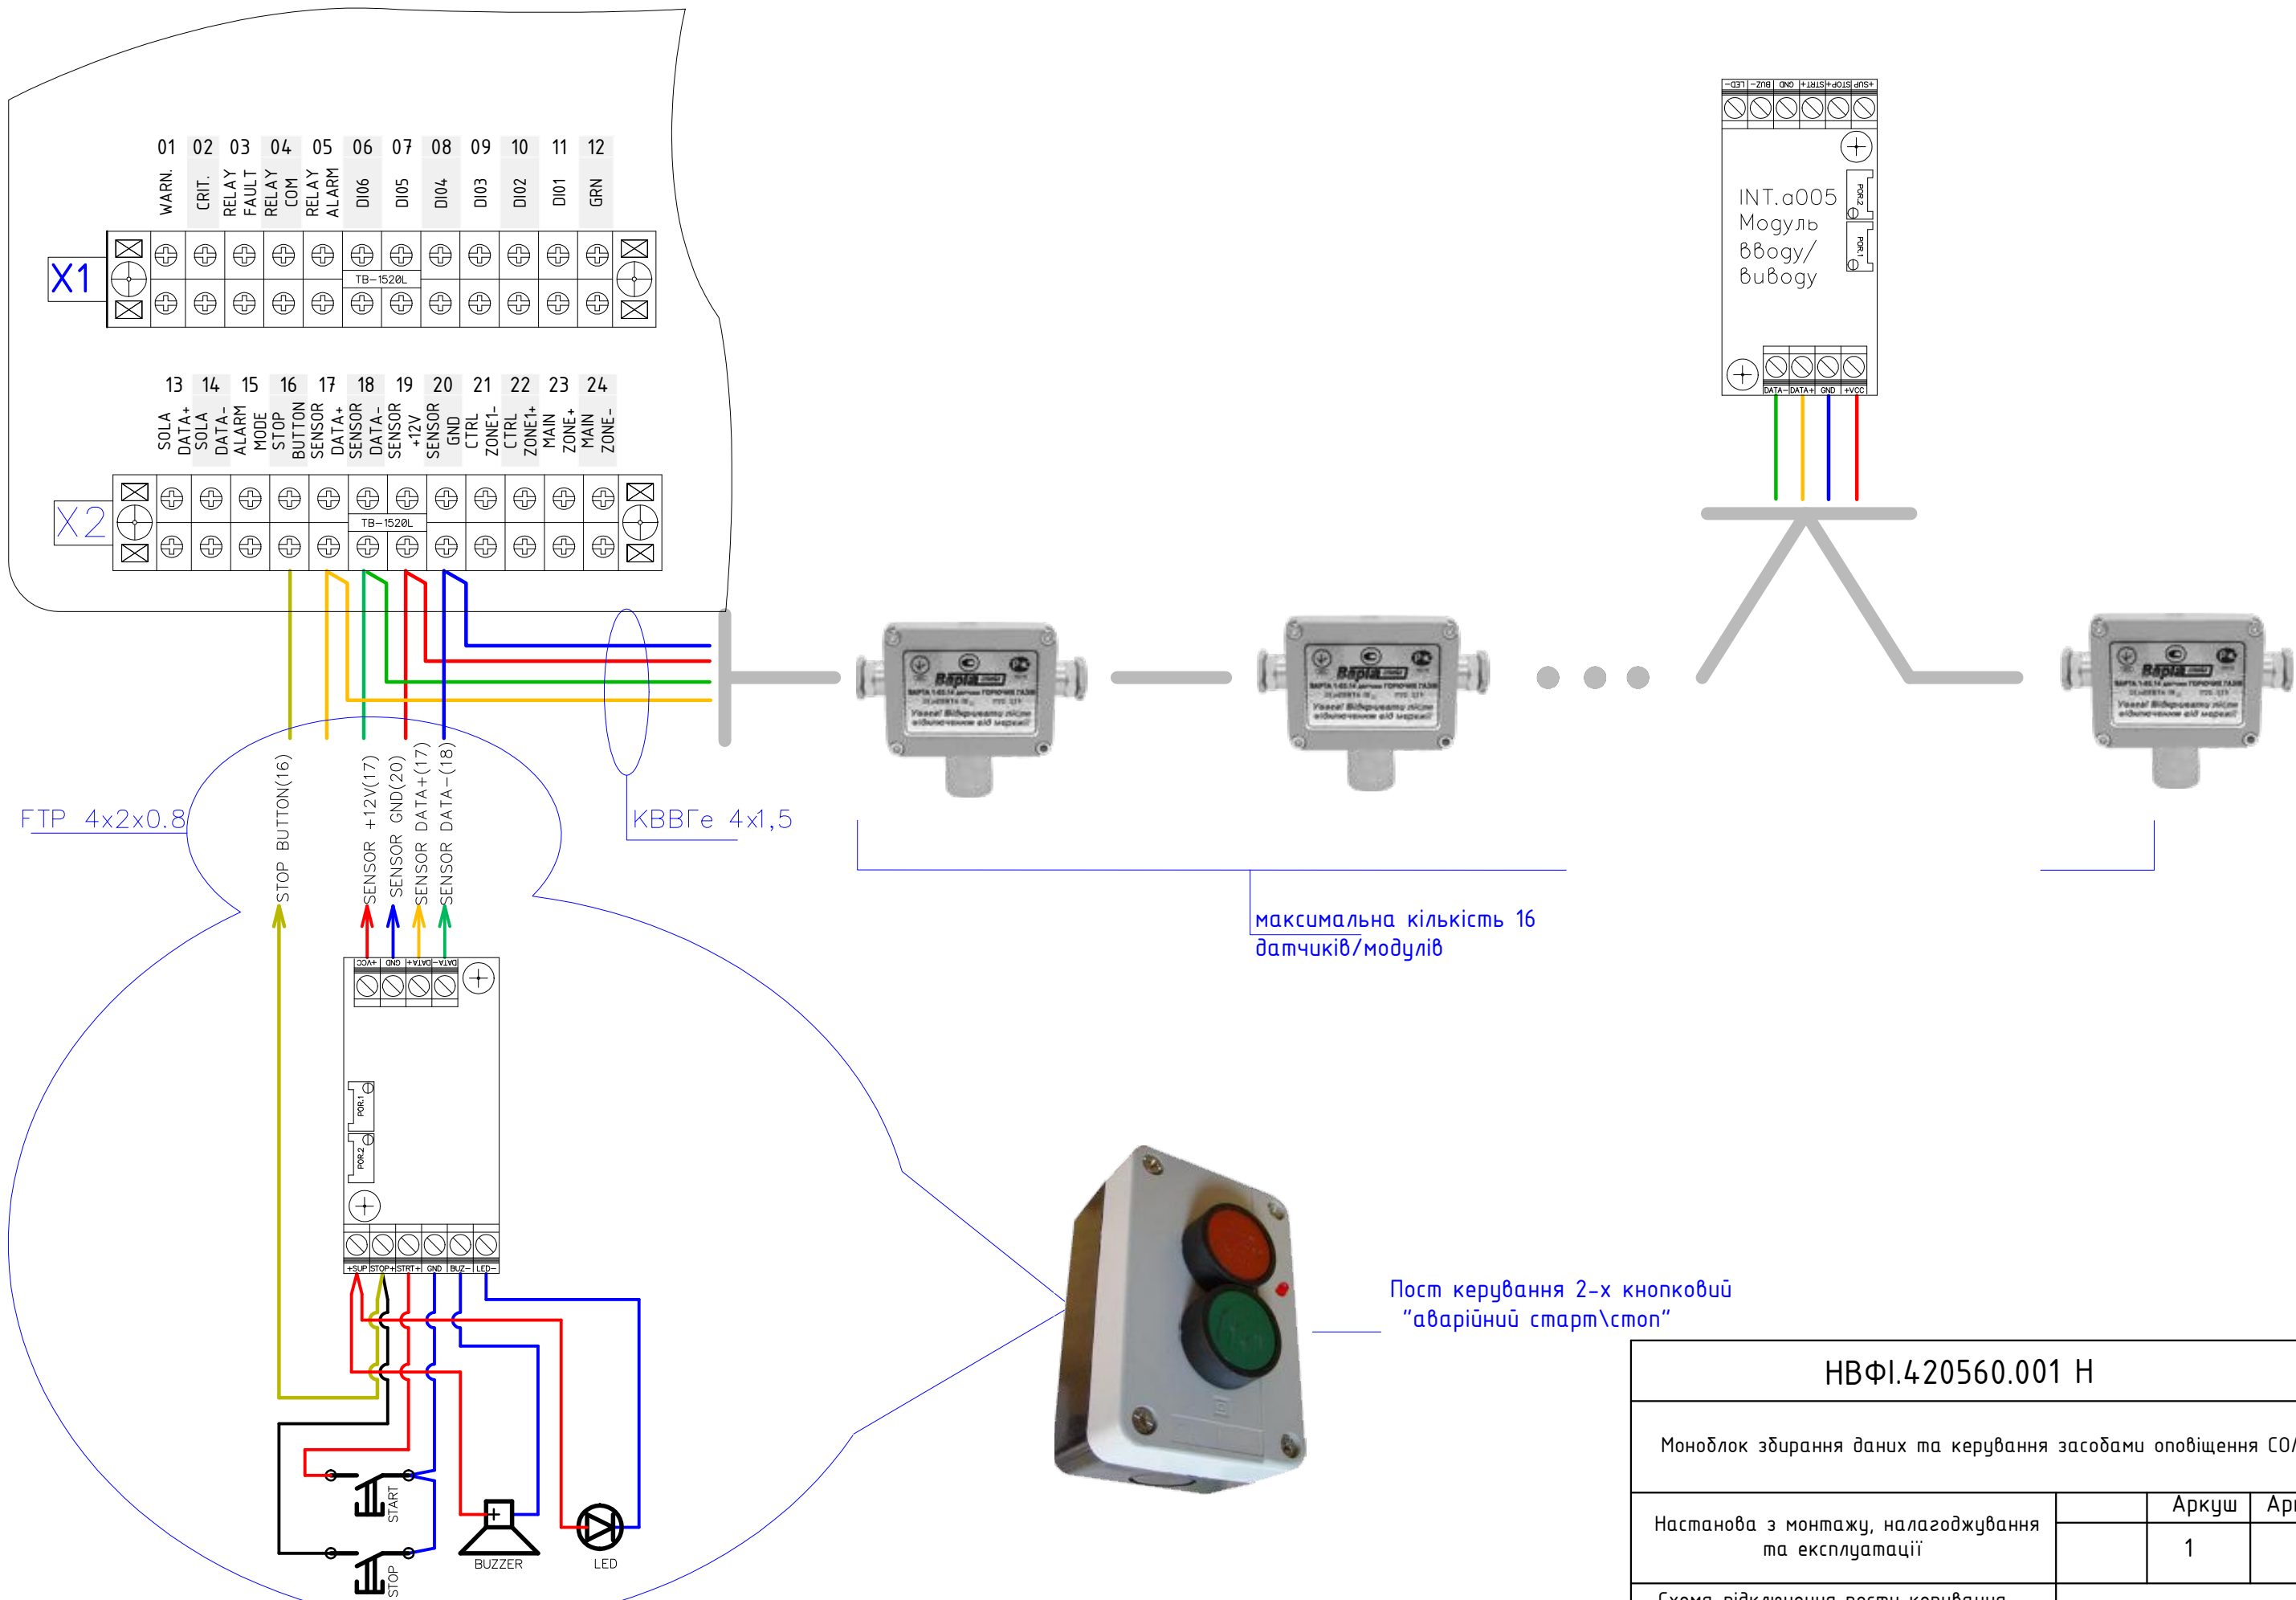


|                                                                                               |                |       |         |
|-----------------------------------------------------------------------------------------------|----------------|-------|---------|
| НВФІ.420560.001 Н                                                                             |                |       |         |
| Моноблок збирання даних та керування засобами оповіщення СОЛА 11                              |                |       |         |
| Настанова з монтажу, налагоджування та експлуатації                                           |                | Аркуш | Аркушів |
|                                                                                               |                | 1     |         |
| Схема підключення посту керування кнопкового "Аварійний Старт/Стоп" та датчиків Варта 1.03-14 | НВФ "Інтелект" |       |         |

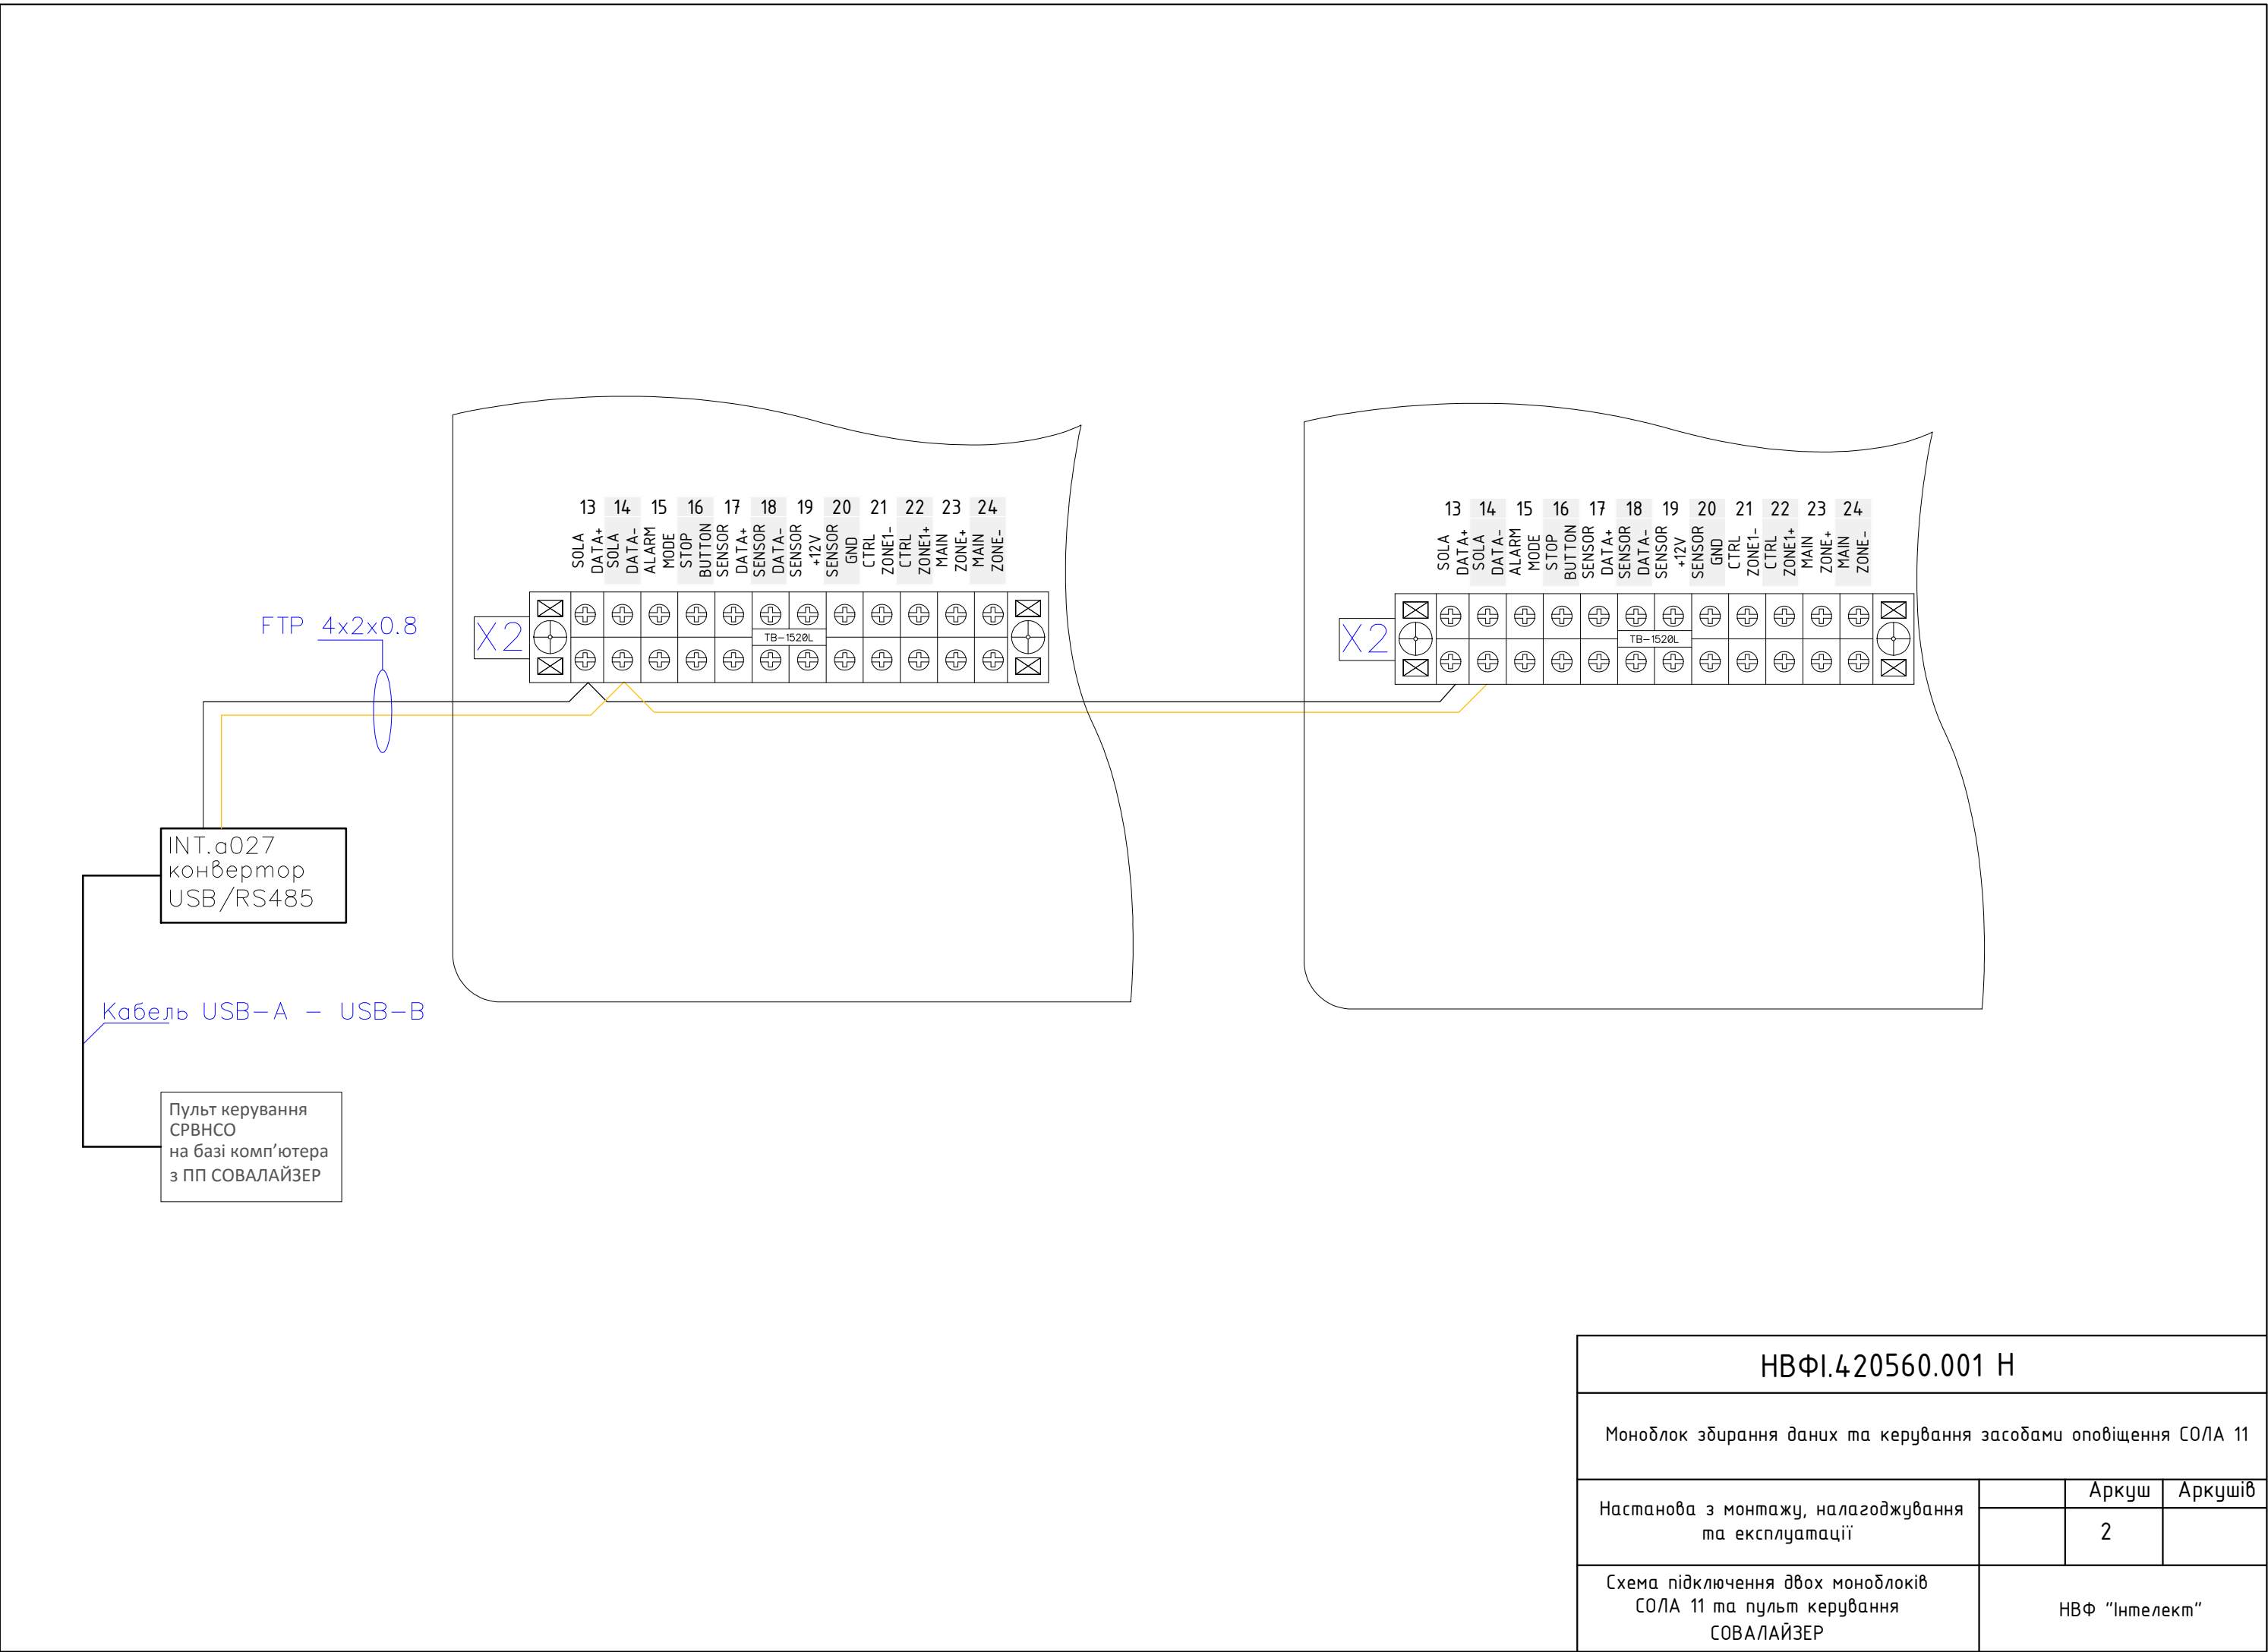


|                                                                         |  |                |         |
|-------------------------------------------------------------------------|--|----------------|---------|
| НВФІ.420560.001 Н                                                       |  |                |         |
| Моноблок збирання даних та керування засобами оповіщення СОЛА 11        |  |                |         |
| Настанова з монтажу, налагоджування та експлуатації                     |  | Аркуш          | Аркушів |
|                                                                         |  | 2              |         |
| Схема підключення двох моноблоків СОЛА 11 та пульт керування СОВАЛАЙЗЕР |  | НВФ "Інтелект" |         |

СХЕМА ПІДКЛЮЧЕННЯ РУЧНИХ СПОВІЩУВАЧІВ

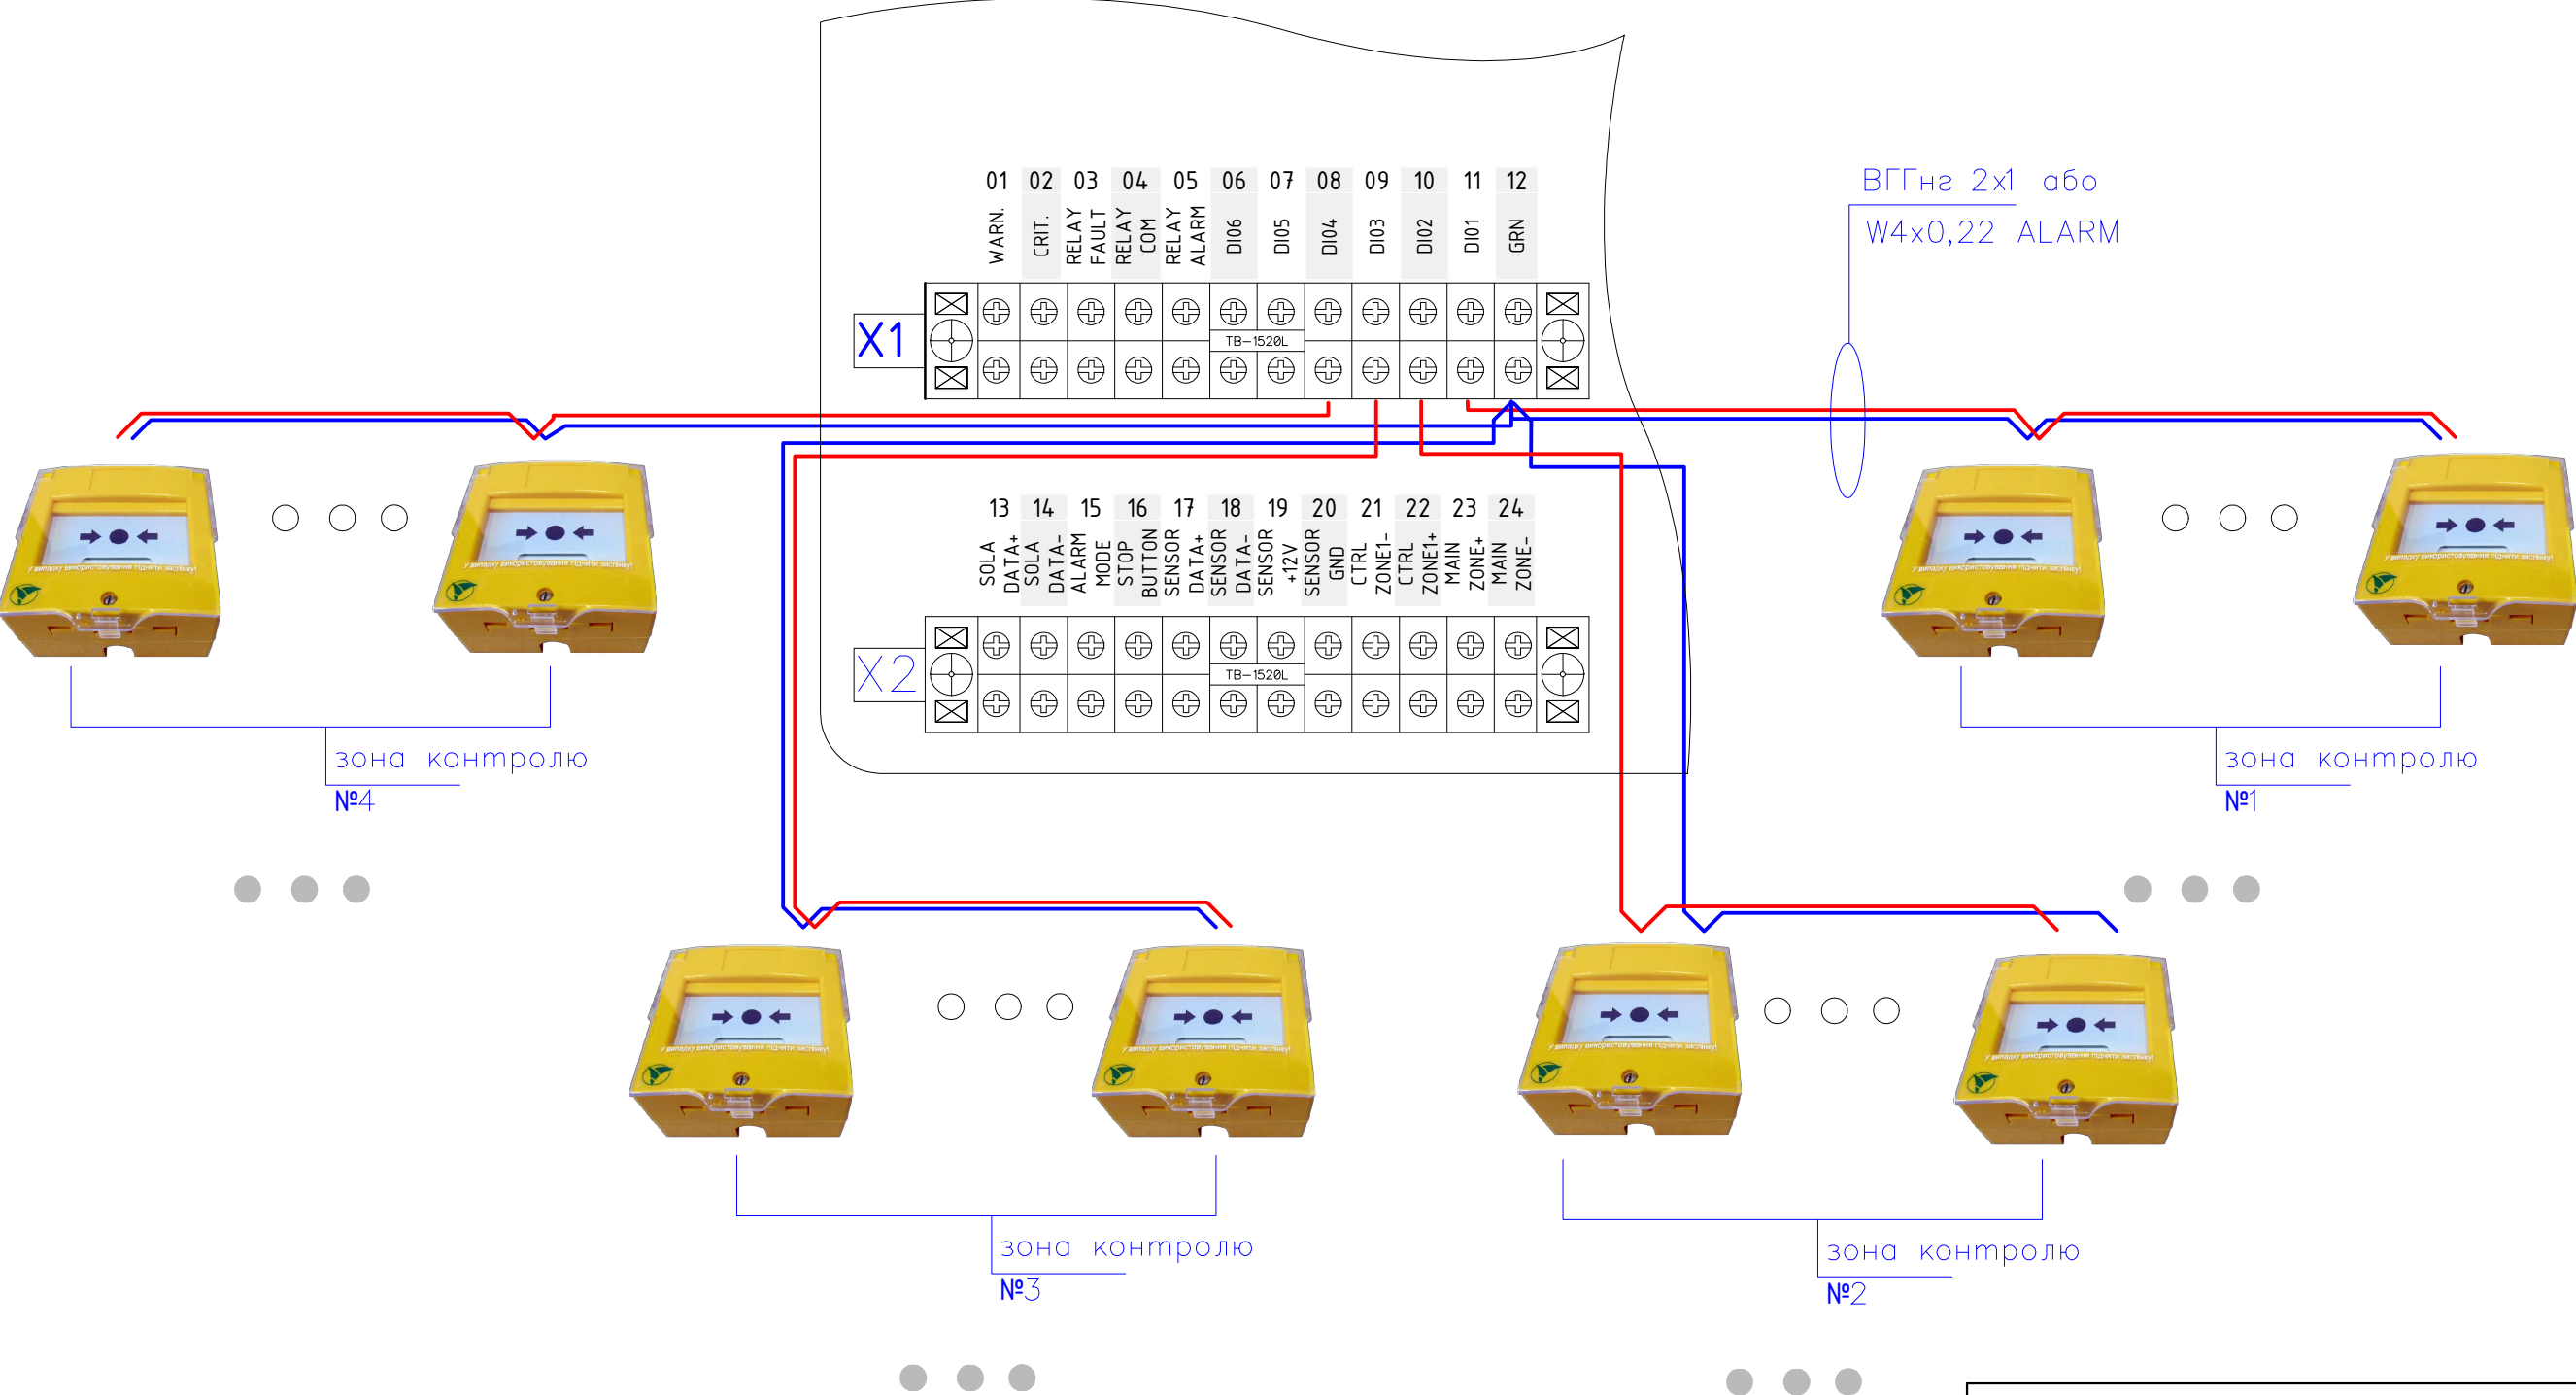



|                                                                  |  |                |         |
|------------------------------------------------------------------|--|----------------|---------|
| НВФІ.420560.001 Н                                                |  |                |         |
| Моноблок збирання даних та керування засобами оповіщення СОЛА 11 |  |                |         |
| Настанова з монтажу, налагоджування та експлуатації              |  | Аркуш          | Аркушів |
|                                                                  |  | 3              |         |
| Схема підключення ручних сповіщувачів                            |  | НВФ "Інтелект" |         |

СХЕМА ПІДКЛЮЧЕННЯ ГУЧНОМОВЦІВ

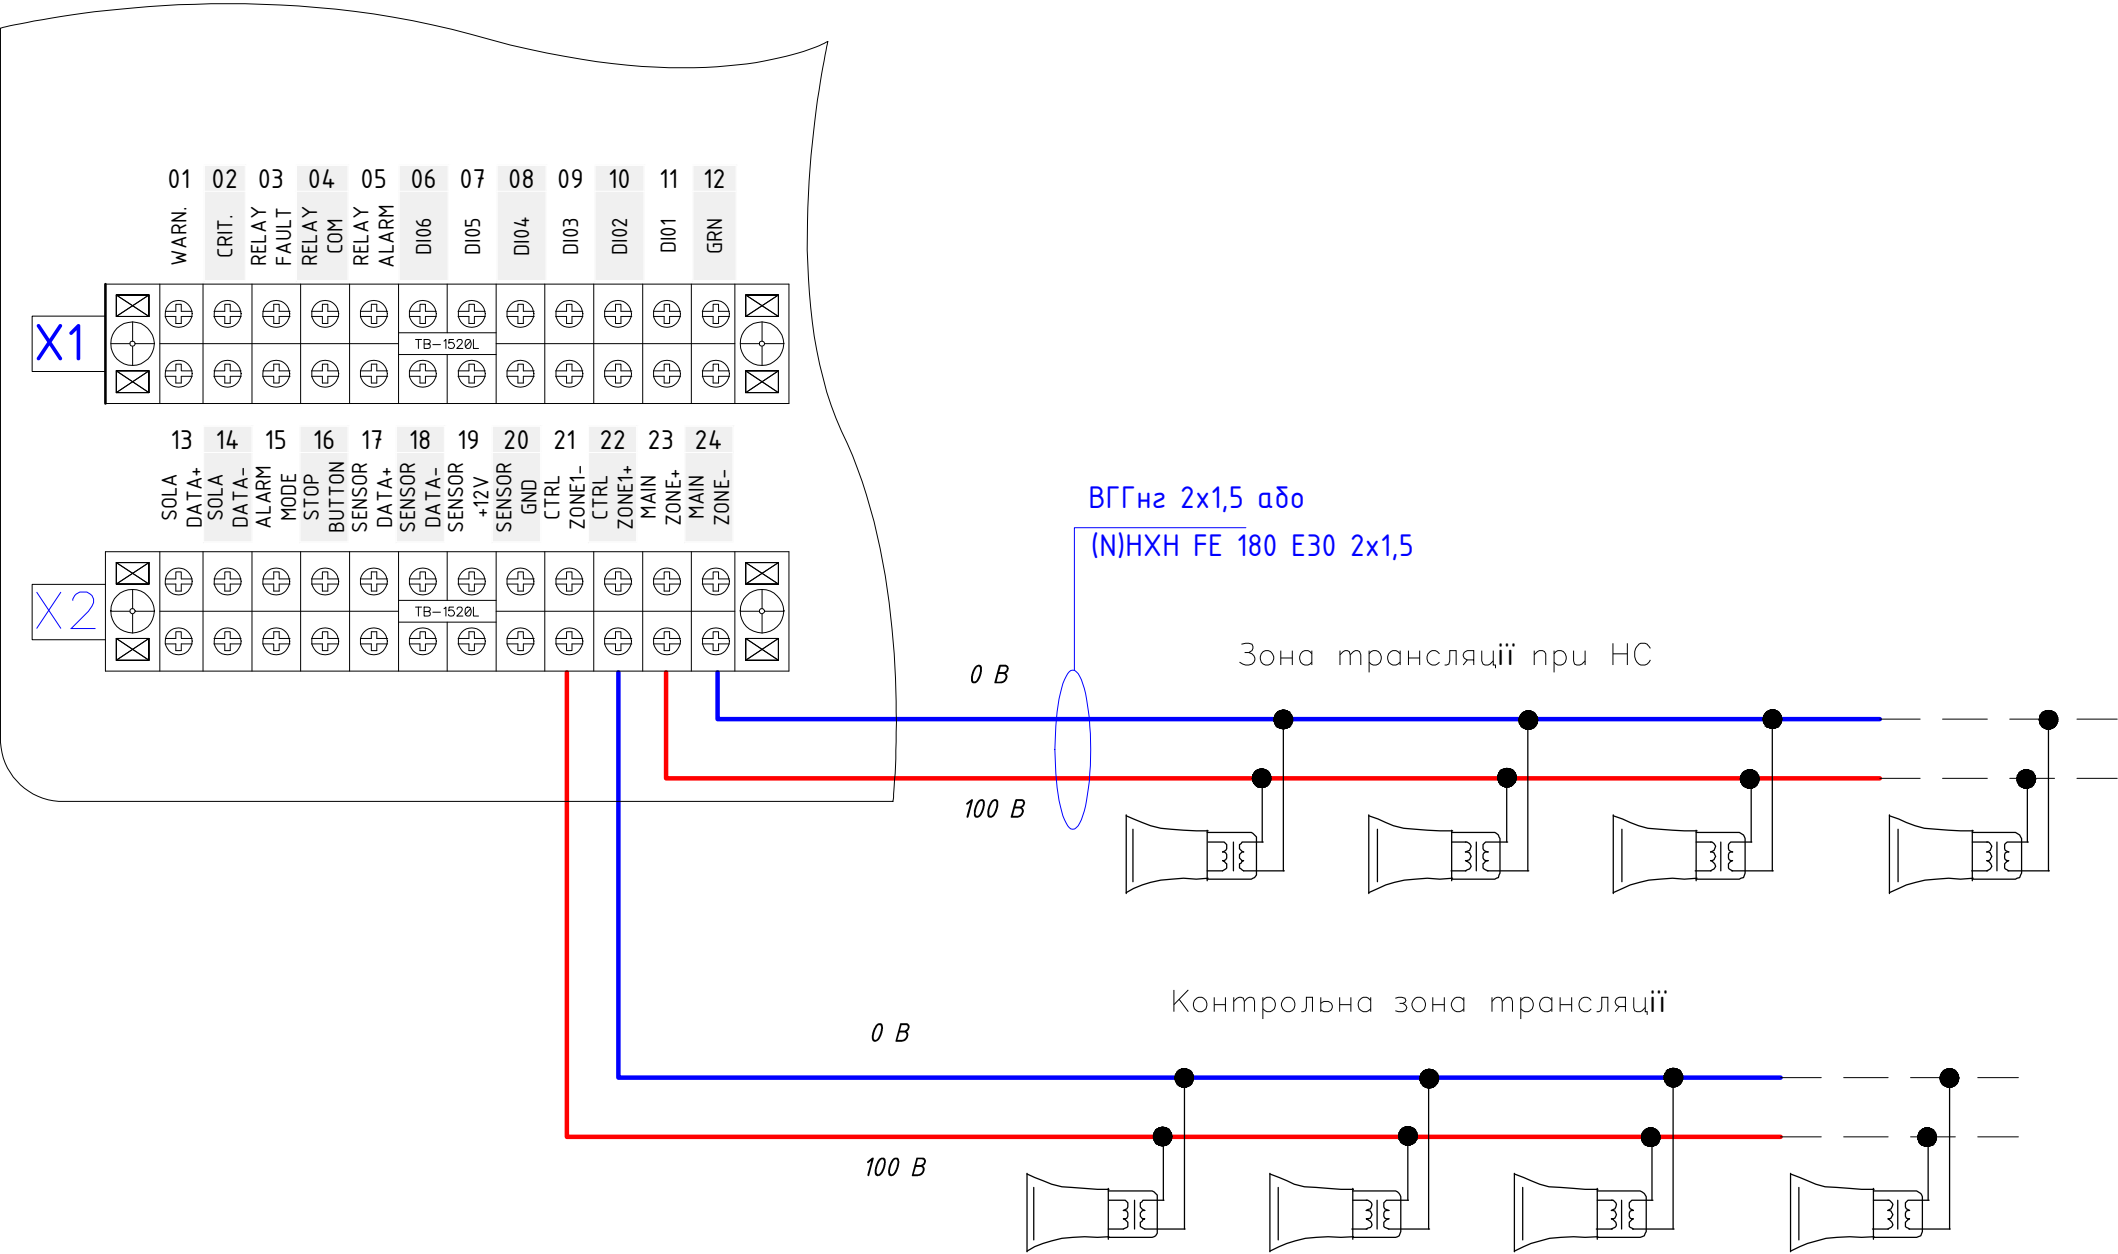


|                                                                  |  |                |         |
|------------------------------------------------------------------|--|----------------|---------|
| НВФІ.420560.001 Н                                                |  |                |         |
| Моноблок збирання даних та керування засобами оповіщення СОЛА 11 |  |                |         |
| Настанови з монтажу, налагоджування та експлуатації              |  | Аркуш          | Аркушів |
|                                                                  |  | 4              |         |
| Схема підключення гучномовців                                    |  | НВФ "Інтелект" |         |

FTP 4x2x0.8

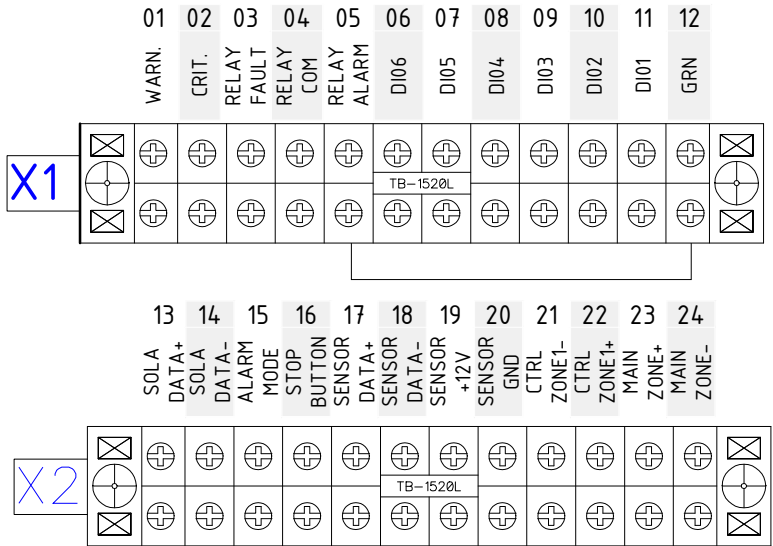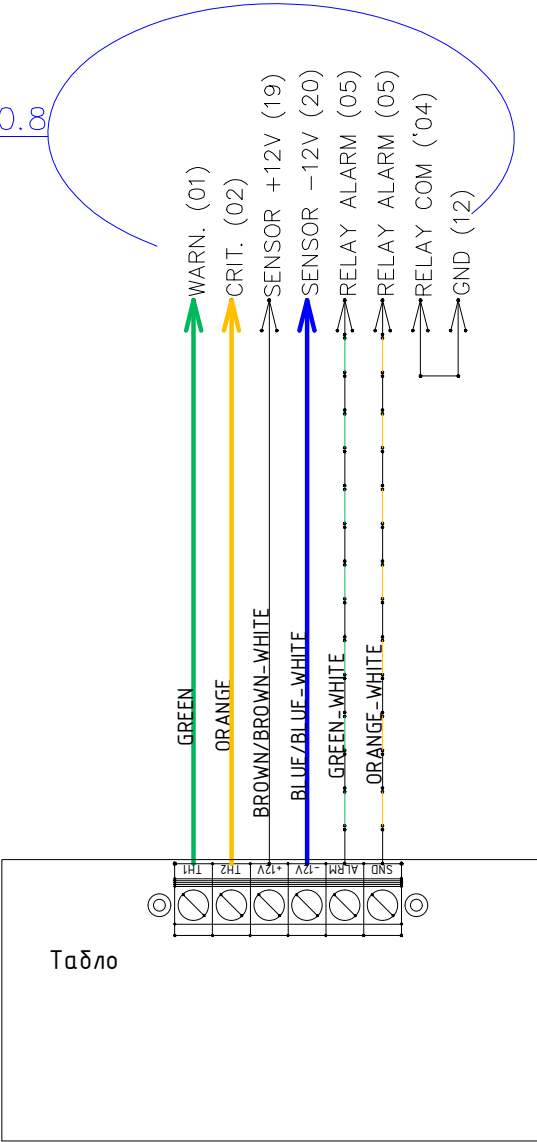


|                                                                  |  |                |         |
|------------------------------------------------------------------|--|----------------|---------|
| НВФІ.420560.001 Н                                                |  |                |         |
| Моноблок збирання даних та керування засобами оповіщення СОЛА 11 |  |                |         |
| Настанова з монтажу, налагоджування та експлуатації              |  | Аркуш          | Аркушів |
|                                                                  |  | 5              |         |
| Схема підключення табло світло-звукового для СРВНСО 05.001       |  | НВФ "Інтелект" |         |

СХЕМА ПІДКЛЮЧЕННЯ МІКРОФОНА З ТАНГЕНТОЙ  
МІКРОФОНА НАСТІЛЬНОГО,  
АНТЕНИ GSM ,  
МЕРЕЖІ ЖИВЛЕННЯ 220В



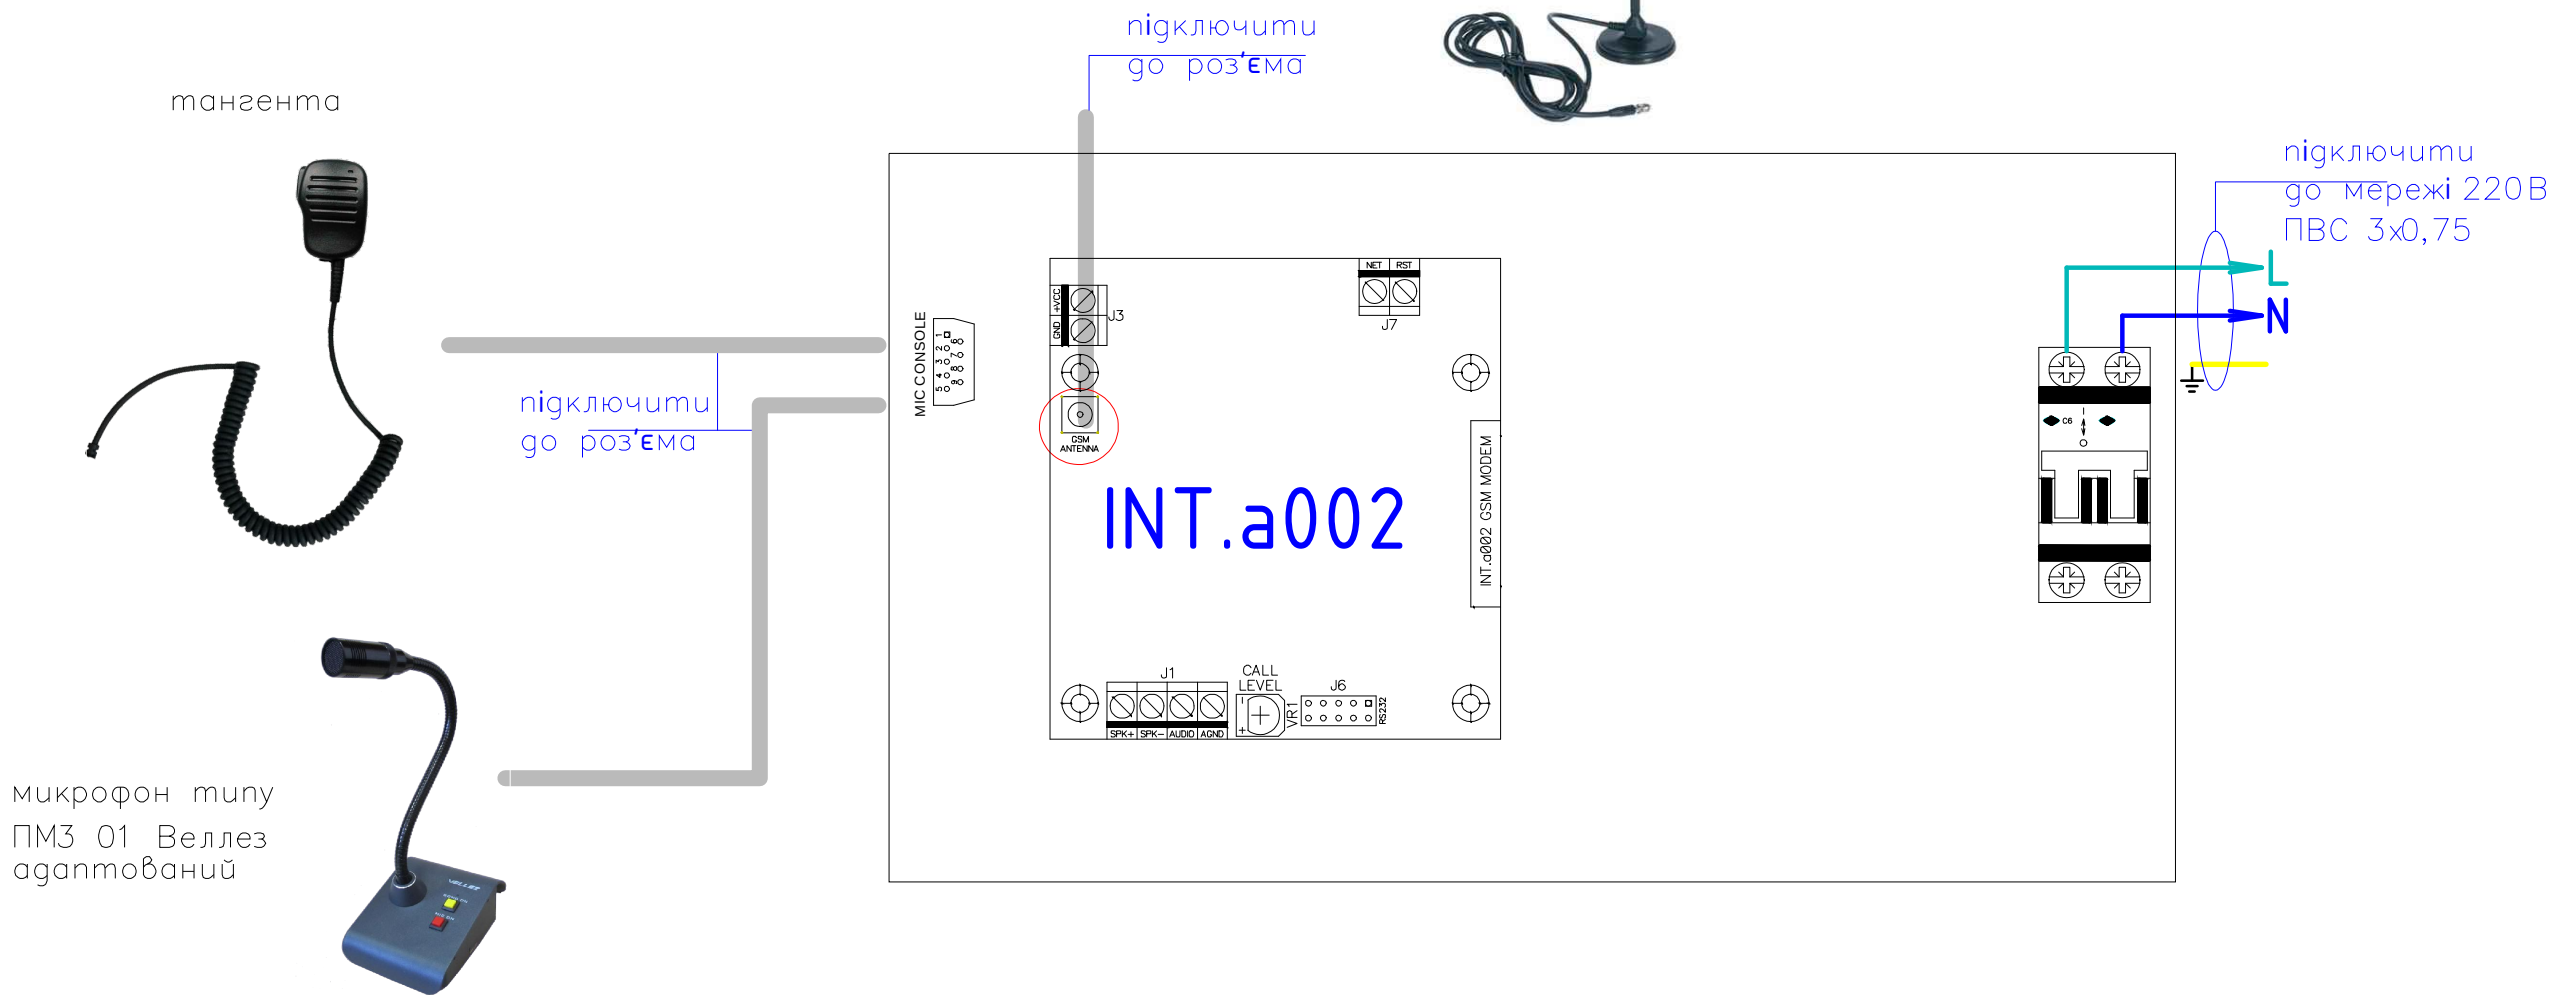


|                                                                                                 |  |                |         |
|-------------------------------------------------------------------------------------------------|--|----------------|---------|
| НВФІ.420560.001 Н                                                                               |  |                |         |
| Моноблок збирання даних та керування засобами оповіщення СОЛА 11                                |  |                |         |
| Настанова з монтажу, налагоджування та експлуатації                                             |  | Аркуш          | Аркушів |
|                                                                                                 |  | 6              |         |
| Схема підключення мікрофона з тангентой мікрофона настільного, антени GSM, мережі живлення 220В |  | НВФ "Інтелект" |         |

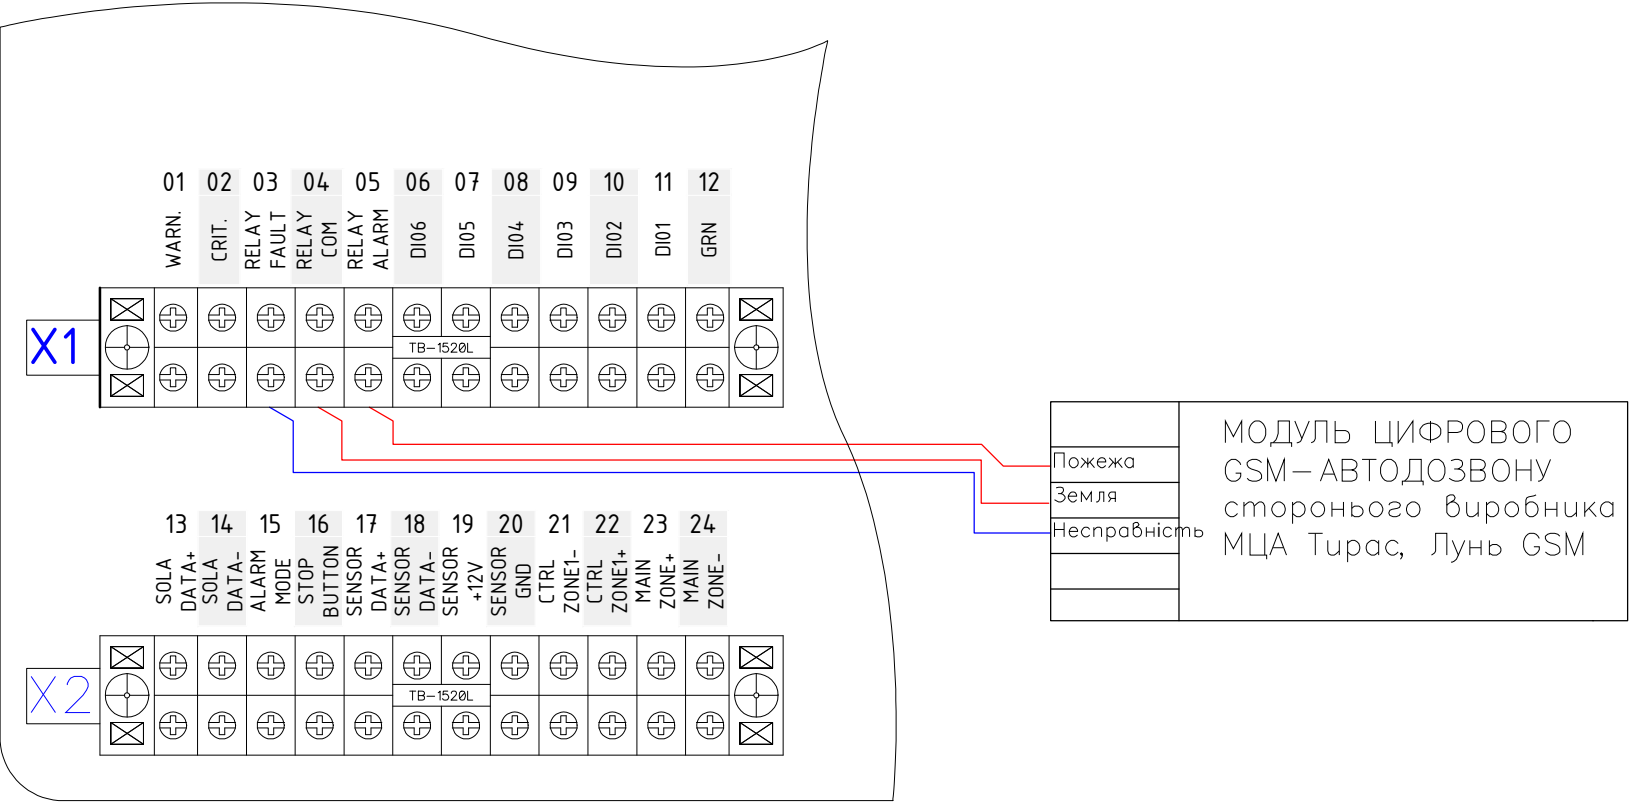

|                                                                      |                |       |         |
|----------------------------------------------------------------------|----------------|-------|---------|
| НВФІ.420560.001 Н                                                    |                |       |         |
| Моноблок збирання даних та керування засобами оповіщення СОЛА 11     |                |       |         |
| Настанова з монтажу, налагоджування та експлуатації                  |                | Аркуш | Аркушів |
|                                                                      |                | 7     |         |
| Схема підключення модулю цифрового автодозвону стороннього виробника | НВФ "Інтелект" |       |         |

Сигналізація

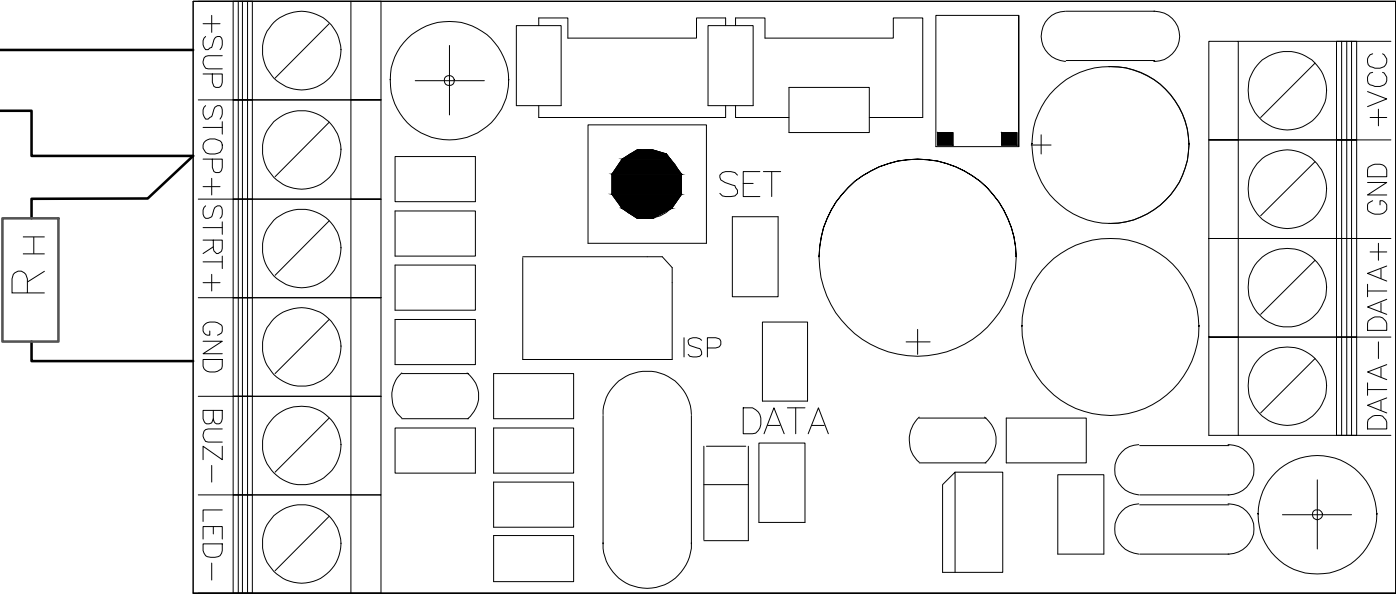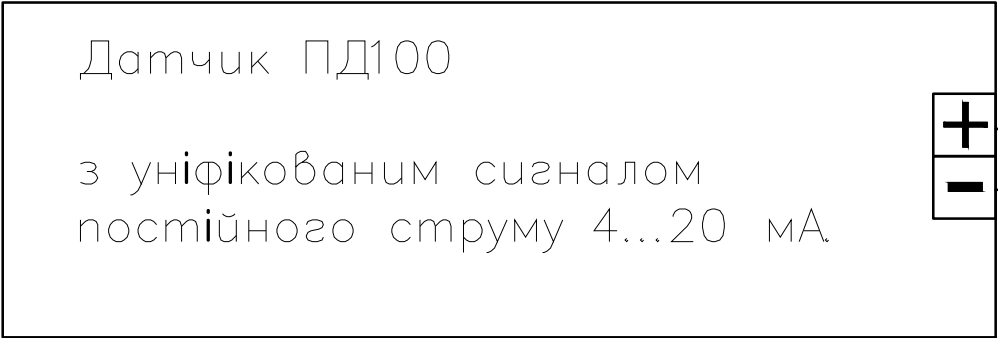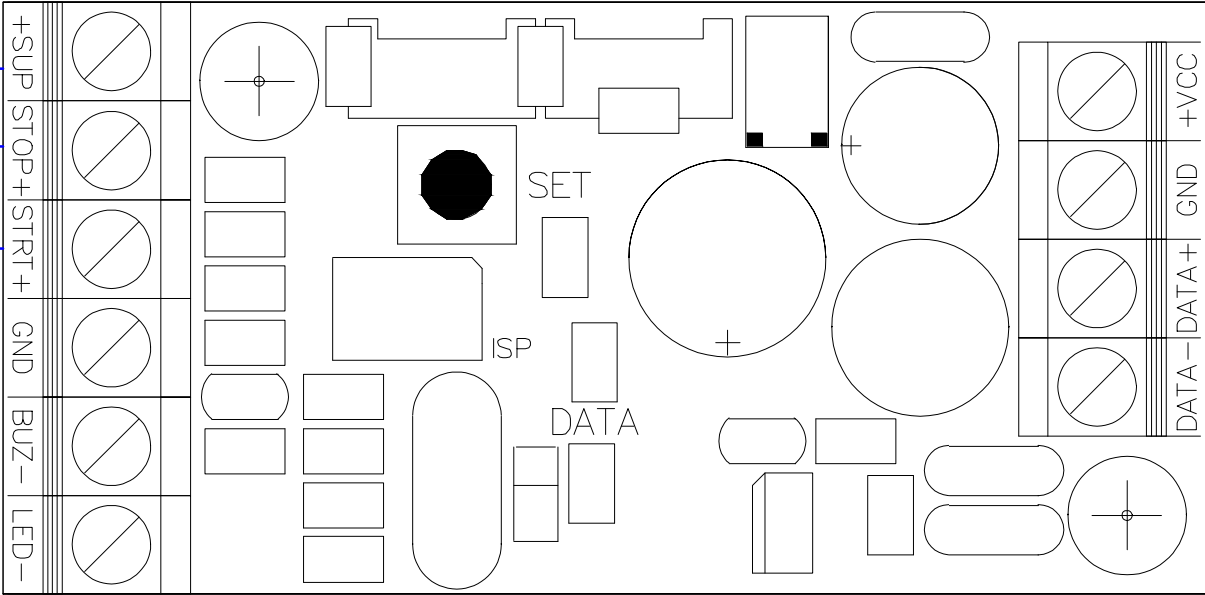

|                                                                  |  |                |         |
|------------------------------------------------------------------|--|----------------|---------|
| НВФІ.420560.001 Н                                                |  |                |         |
| Моноблок збирання даних та керування засобами оповіщення СОЛА 11 |  |                |         |
| Настанова з монтажу, налагоджування та експлуатації              |  | Аркуш          | Аркушів |
|                                                                  |  | 8              |         |
| Схема підключення модулю INT.а005                                |  | НВФ "Інтелект" |         |

