

# Відомість робочих креслеників основного комплекту

Арк.	Найменування	Примітка
1	Табло світло-звукове ТСЗ 05.001. Загальний опис	
2	Схеми з'єднань табло ТС 05.001 з моноблоком Сола 40	

Табло для АСПВНСО (тип 1)



Табло для систем газоаналізу (тип 2)



## Табло світло-звукове ТСЗ 05.001

Табло світло-звукове ТСЗ 05.001 призначене для візуальної та звукової індикації трьох станів системи: «УВАГА» (warning, поріг 1), «КРИТИЧНО» (critical, поріг 2) та «ТРИВОГА» (alarm).

Сигналізація здійснюється шляхом підсвічування відповідної зони табло та подачею звукового сигналу.


ТСЗ 05.001 призначено для роботи з моноблоками СОЛА безпосередньо або іншим обладнанням СОЛА.

ТСЗ 05.001 необхідно встановлюватися поза межами вибухонебезпечних зон.

Режими індикації:

- Стан «УВАГА»: Засвічується зона «УВАГА (warning)» та подається періодичний звуковий сигнал. Через 20 секунд звуковий сигнал автоматично припиняється.
- Стан «КРИТИЧНО»: Аналогічно стану «УВАГА» засвічується зона «КРИТИЧНО (critical)» та подається періодичний звуковий сигнал. Через 20 секунд звуковий сигнал автоматично припиняється.
- Стан «ТРИВОГА»: Засвічується зона «ТРИВОГА (alarm)» та подається періодичний звуковий сигнал підвищеної частоти, який не припиняється автоматично.

ТСЗ 05.001 може використовуватися для систем АСПВНСО, систем газоаналізу, систем контролю та сигналізації, а також інших систем де передбачається світло-звукова сигналізація порогових станів системи.

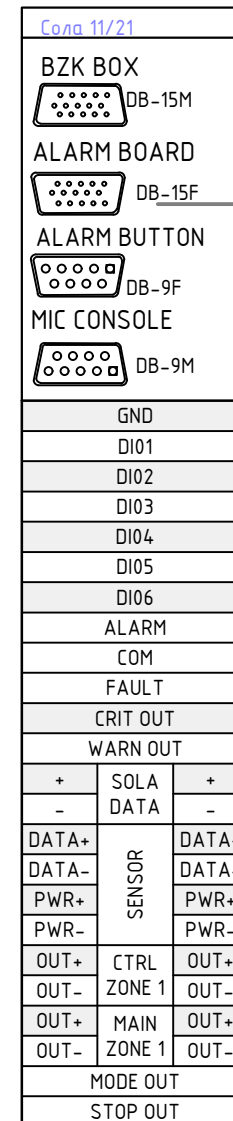


Кабель ТЗС-СОЛА

ТСЗ 05.001	
TH2	01
TH1	02
+12V	03
-12V	04
ALARM	05
SND	06

Табло для систем контролю та сигналізації (тип 3)



Науково - виробнича фірма "Інтелект" м. Житомир	Формат А3	Графічна частина настанови з монтажу, налагоджування та експлуатації обладнання збирання даних та керування засобами оповіщення СОЛА			
	Розробив: мех.відділ	Табло світло-звукове ТСЗ 05.001. Загальний опис	НВФІ.01.001 Н- 0501		
	Н.контроль: проведено		A	18-06-2025	Uk 1

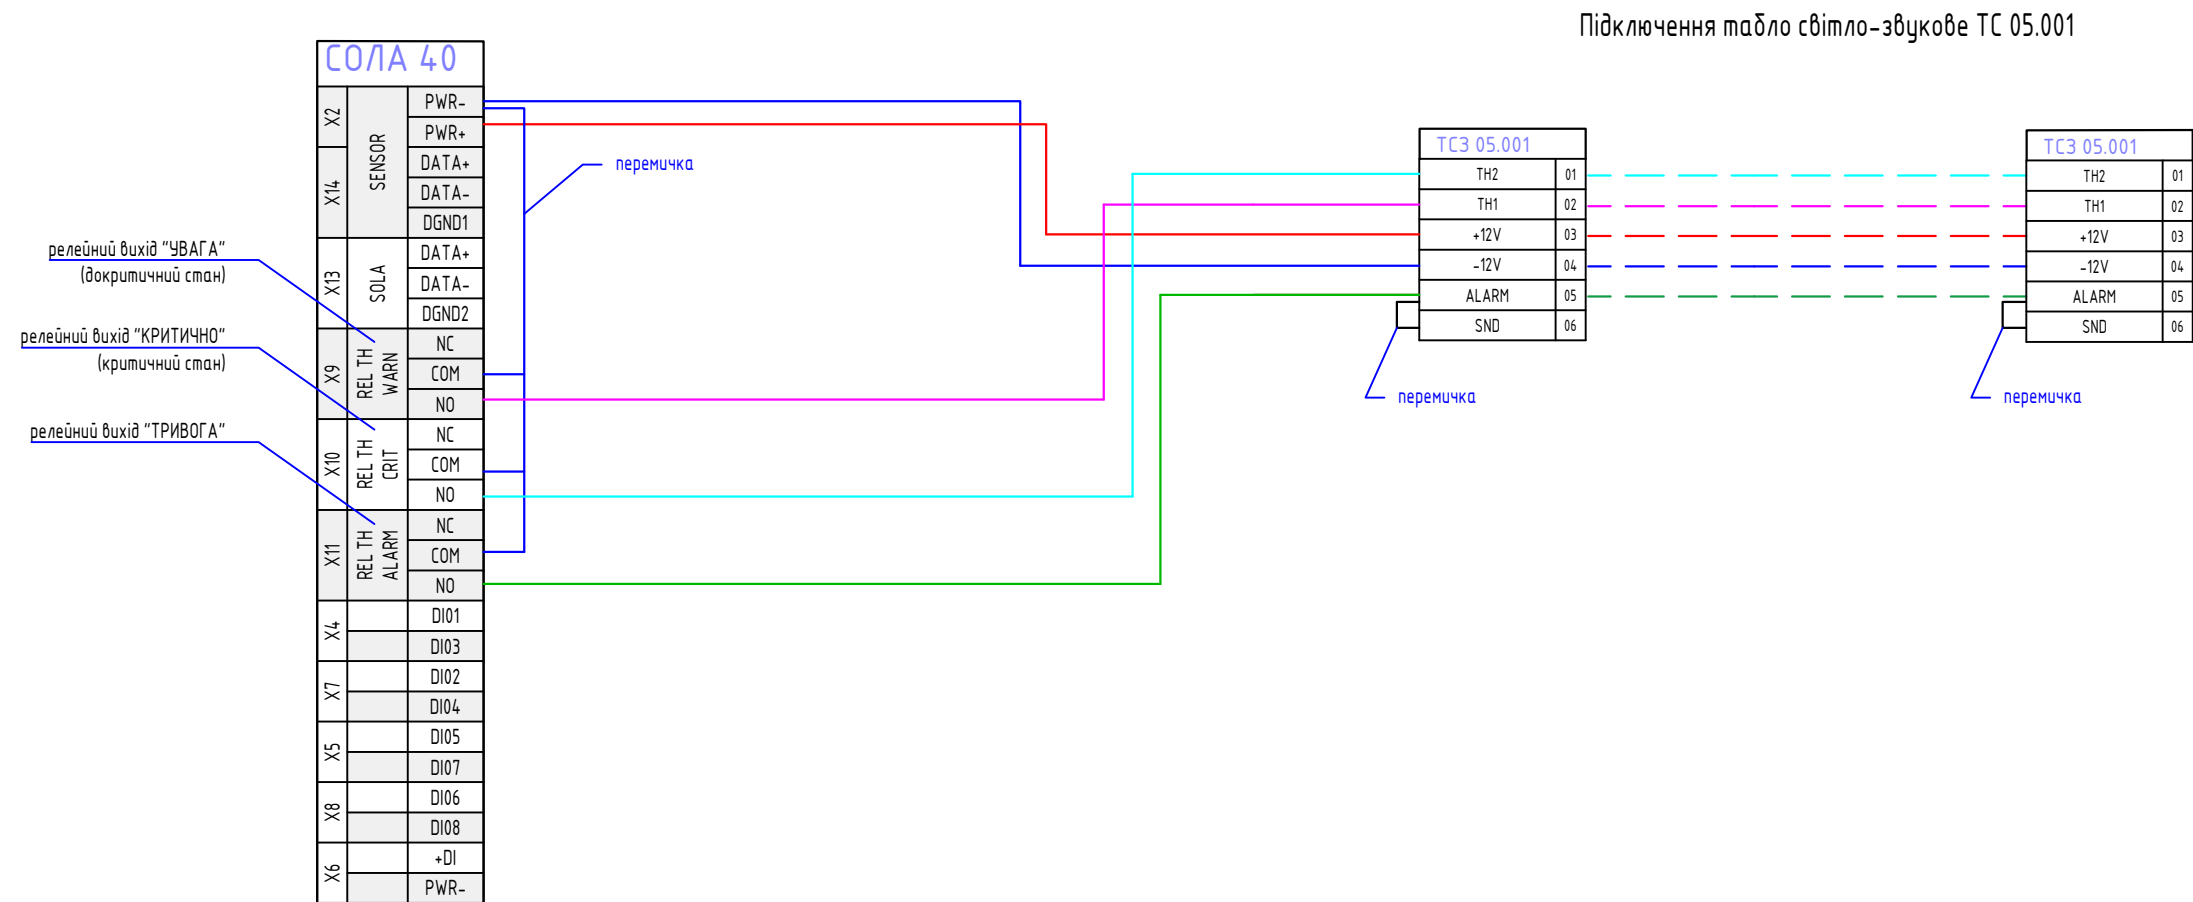

Науково - виробнича фірма "Інтелект" м. Житомир	Формат А3	Графічна частина настанови з монтажу, налагоджування та експлуатації обладнання збирання даних та керування засобами оповіщення СОЛА			
	Розробив: мех.відділ	Схеми з'єднань табло ТС 05.001 з моноблоком Сола 40		НВФІ.01.001 Н- 0501	
	Н.контроль: проведено	А	18-06-2025	Uk	2